





altamar
RESIDENCIAL
- Edificio Colón -

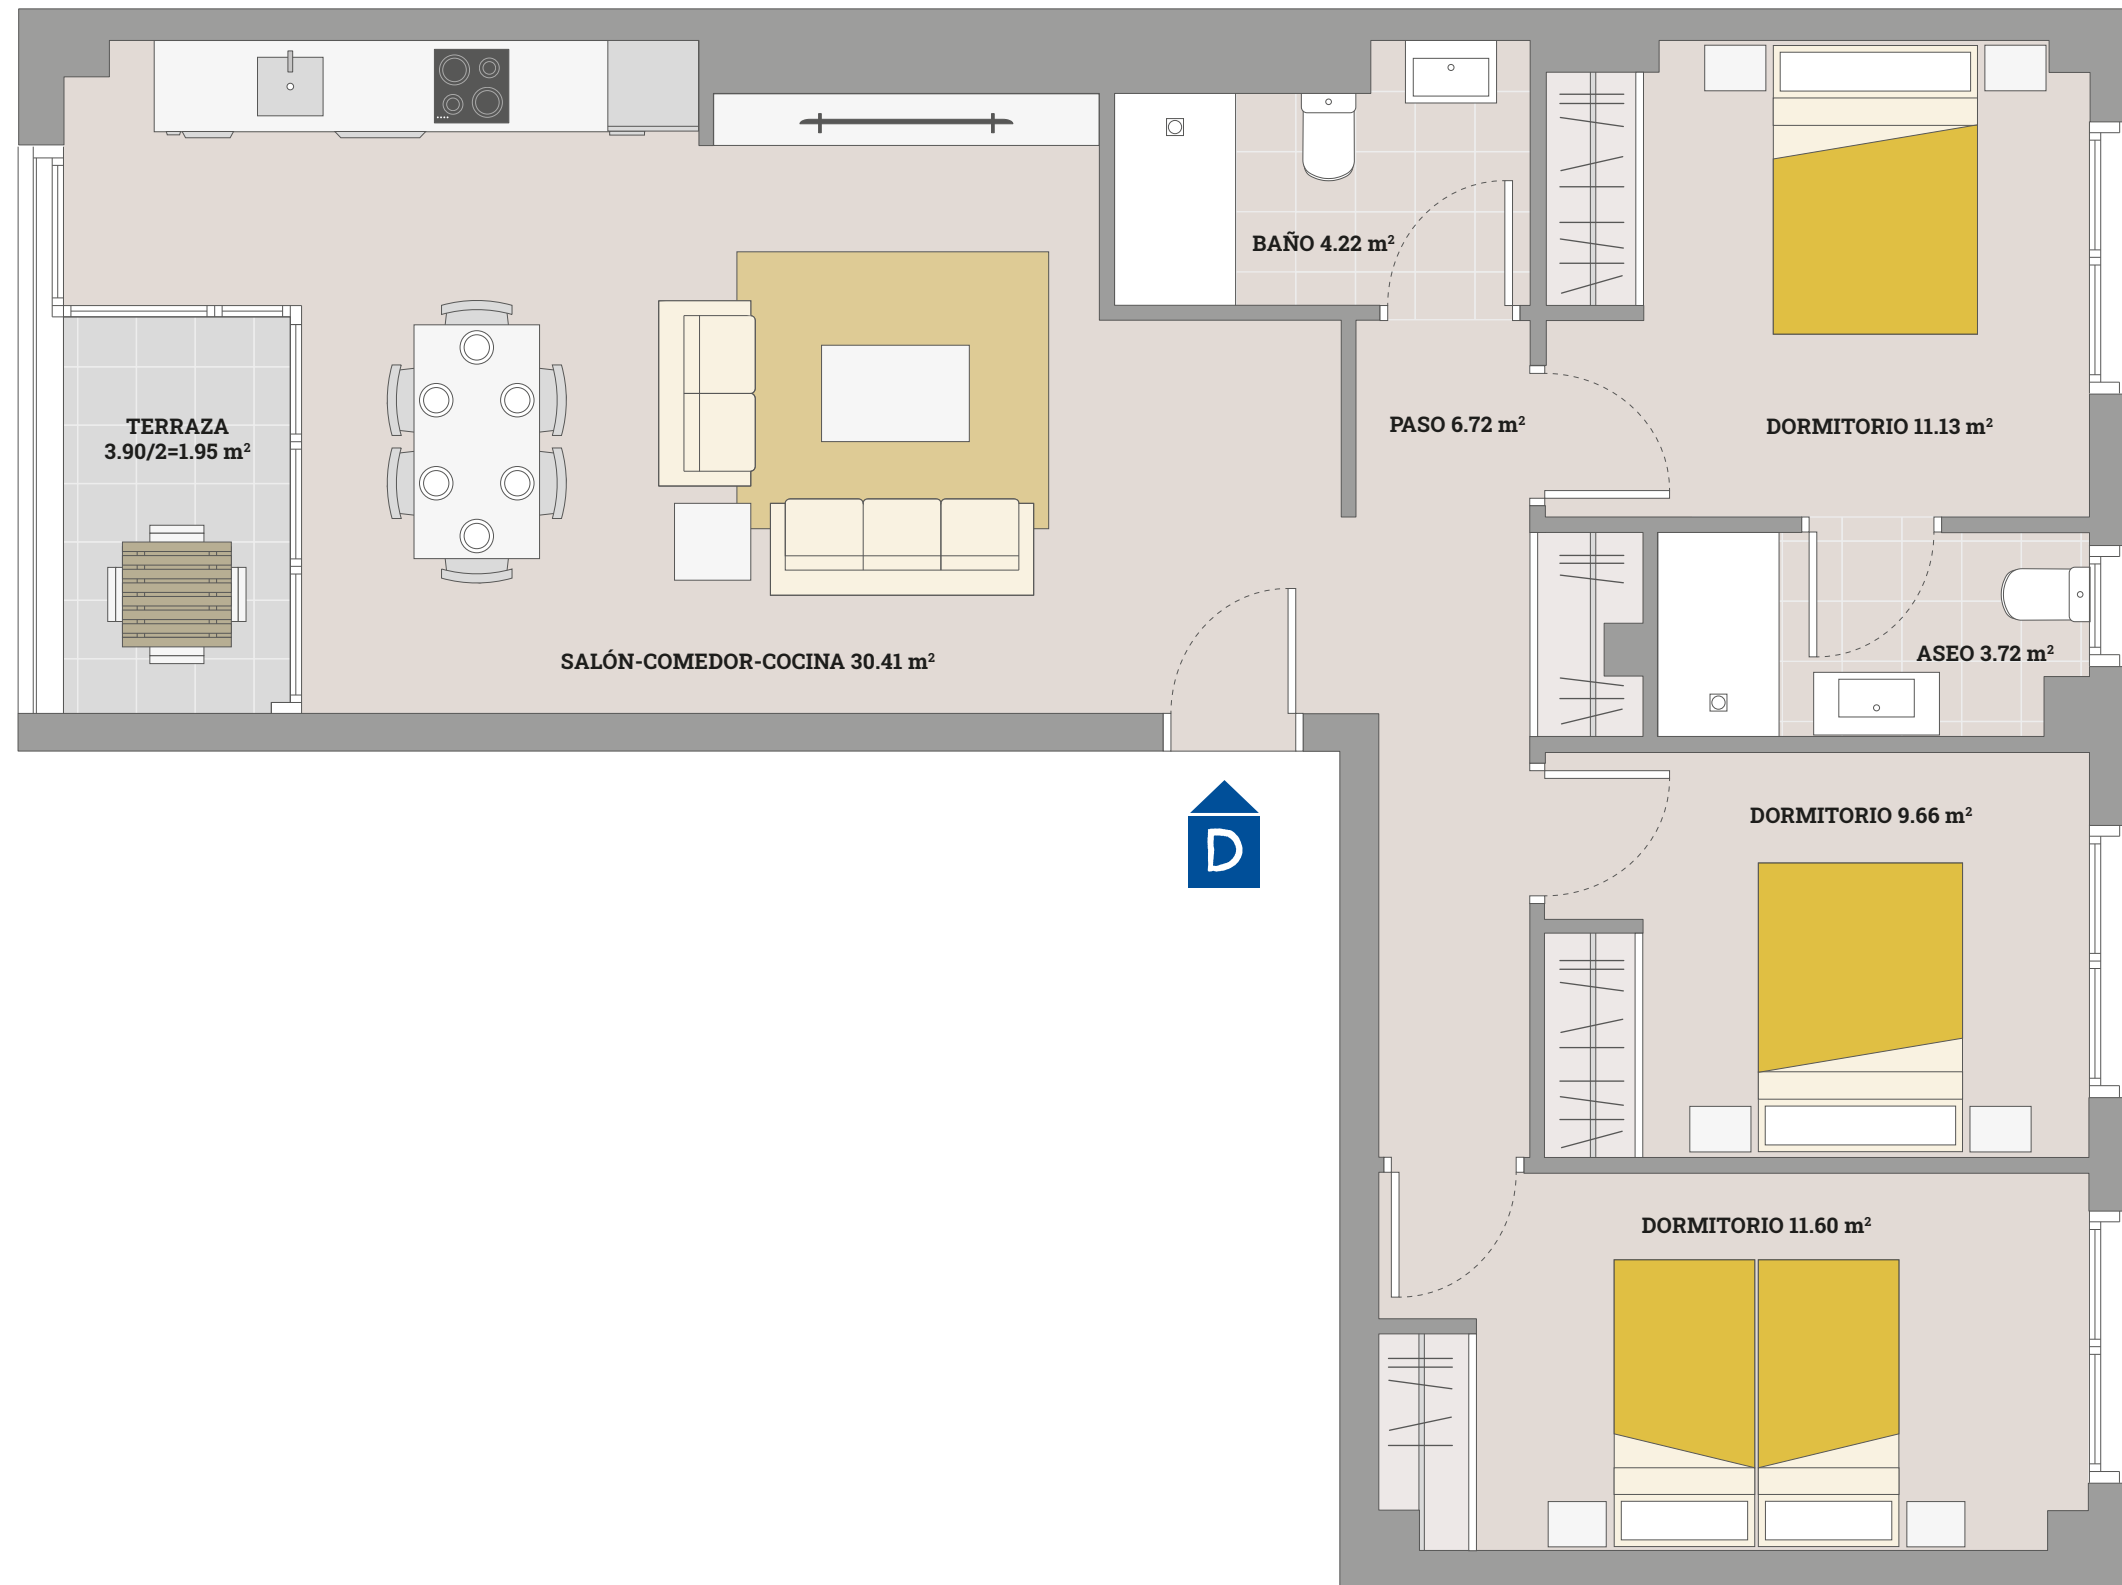

- Edificio Colón -

D PLANTAS 2^a a 5^a
3 habitaciones

Sup. útil vivienda 79.41 m²
Sup. real terraza 3.90 m²

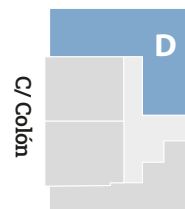

PROMUEVE

Fercavia
Torre Arias

CONSTRUYE

construcciones
fercavia, s. a.

PROYECTO

TORRE & MARTIN
arquitectos

RICARDO BATAJIA
ARQUITECTO

COMERCIALIZA

MARTINEZ
AGENCIA INMOBILIARIA
985 93 50 50
Plaza de Europa, 3 - Gijón
www.agenciamartinez.com