





altamar
RESIDENCIAL
- Edificio Elcano -

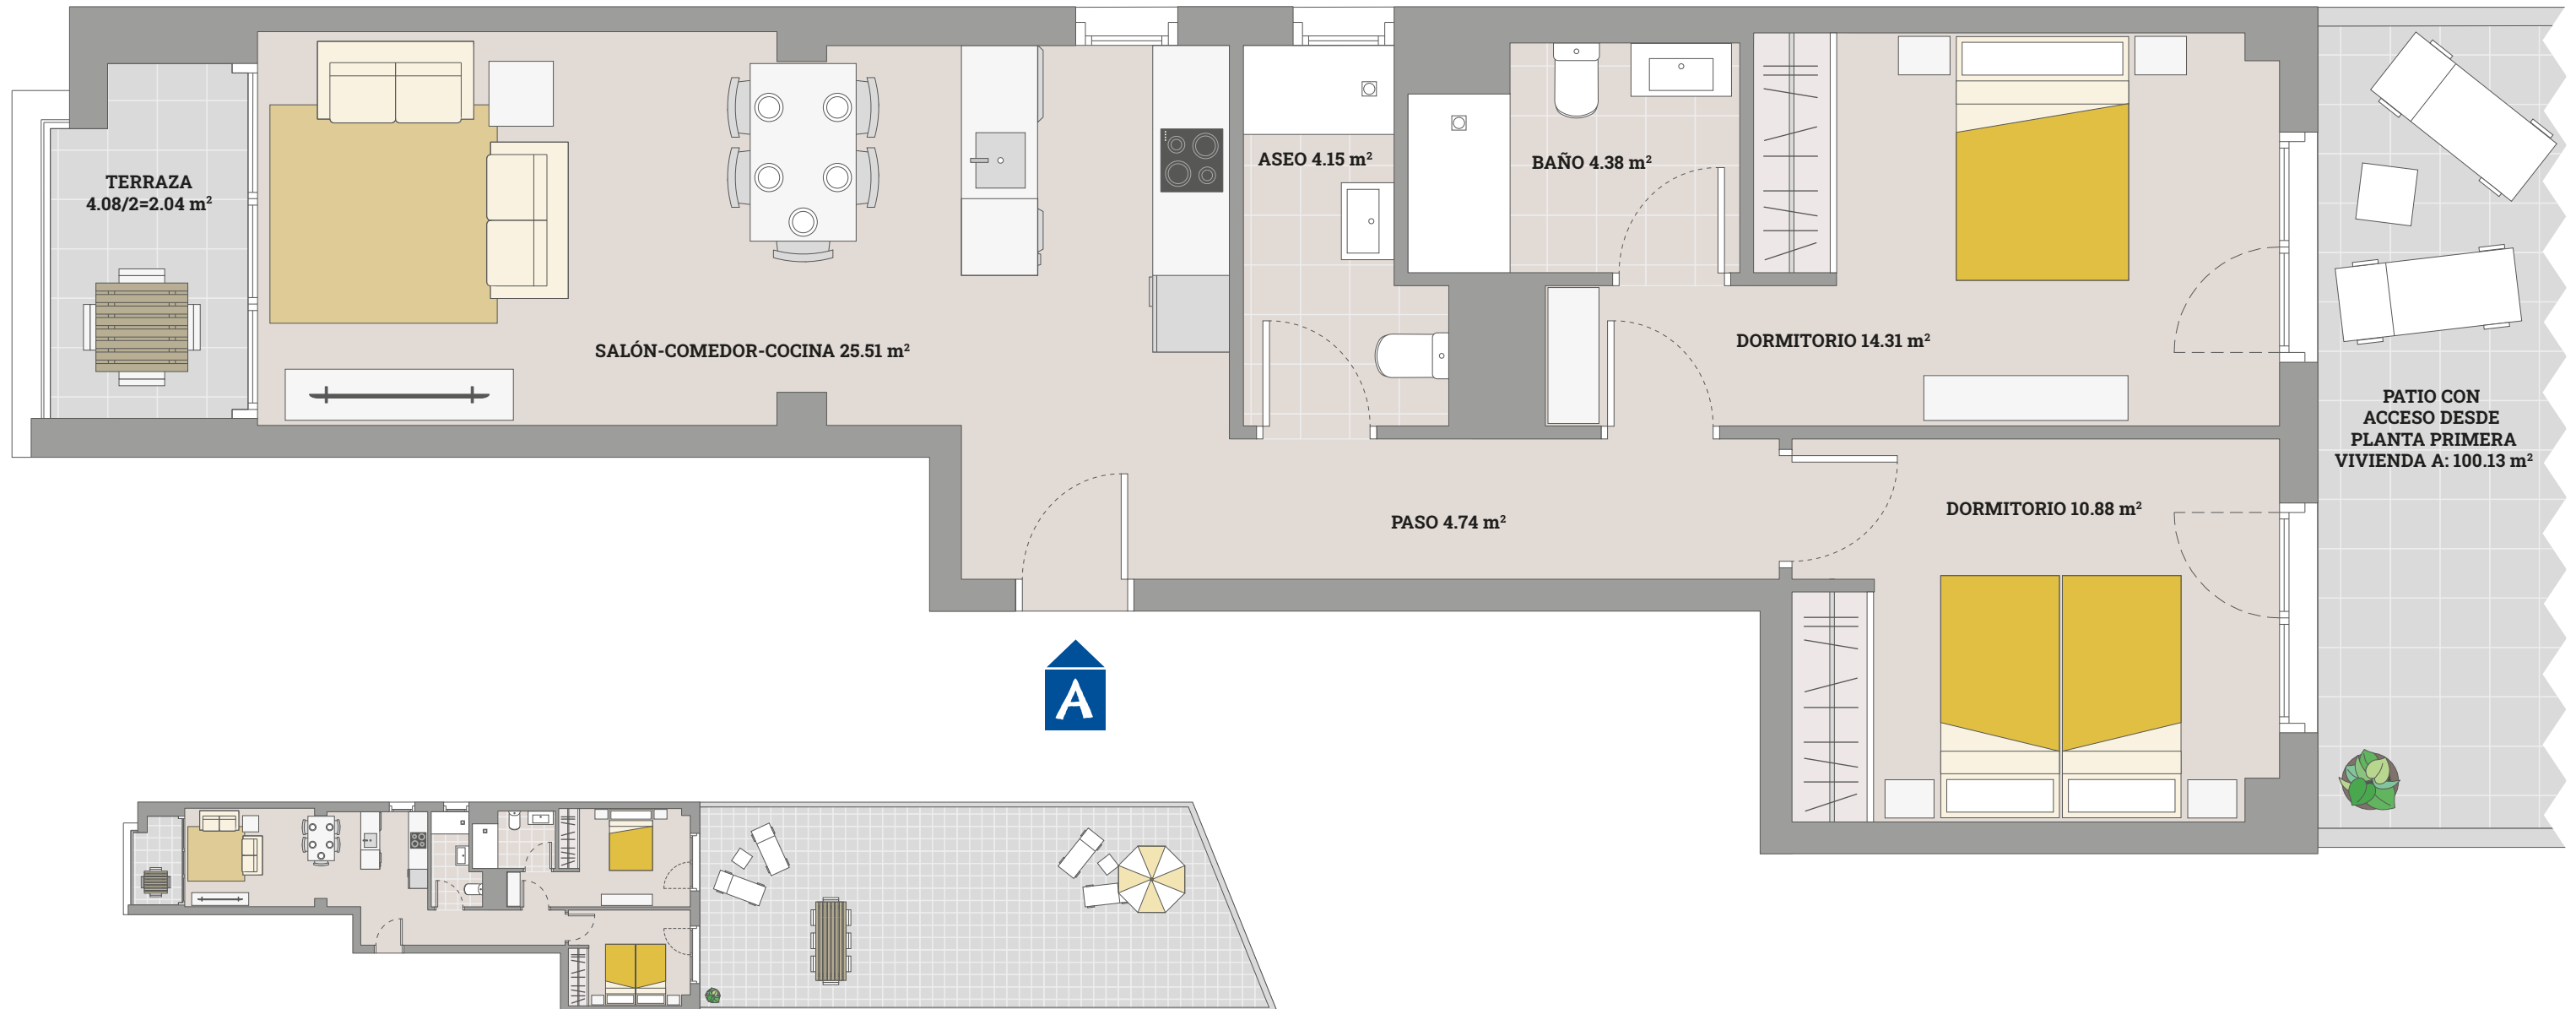

- Edificio Elcano -

A PLANTA PRIMERA
2 habitaciones
Sup. útil vivienda 66.01 m²
Sup. real terrazas 4.08+100.13 m²

Avd. Manuel Llana

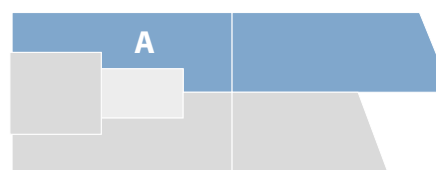

PROMUEVE

Fercavia
Torre Arias

CONSTRUYE

construcciones
fercavia, s. a.

PROYECTO

TORRE & MARTIN
arquitectos

COMERCIALIZA

MARTINEZ
AGENCIA INMOBILIARIA
985 93 50 50
Plaza de Europa, 3 - Gijón
www.agenciamartinez.com