



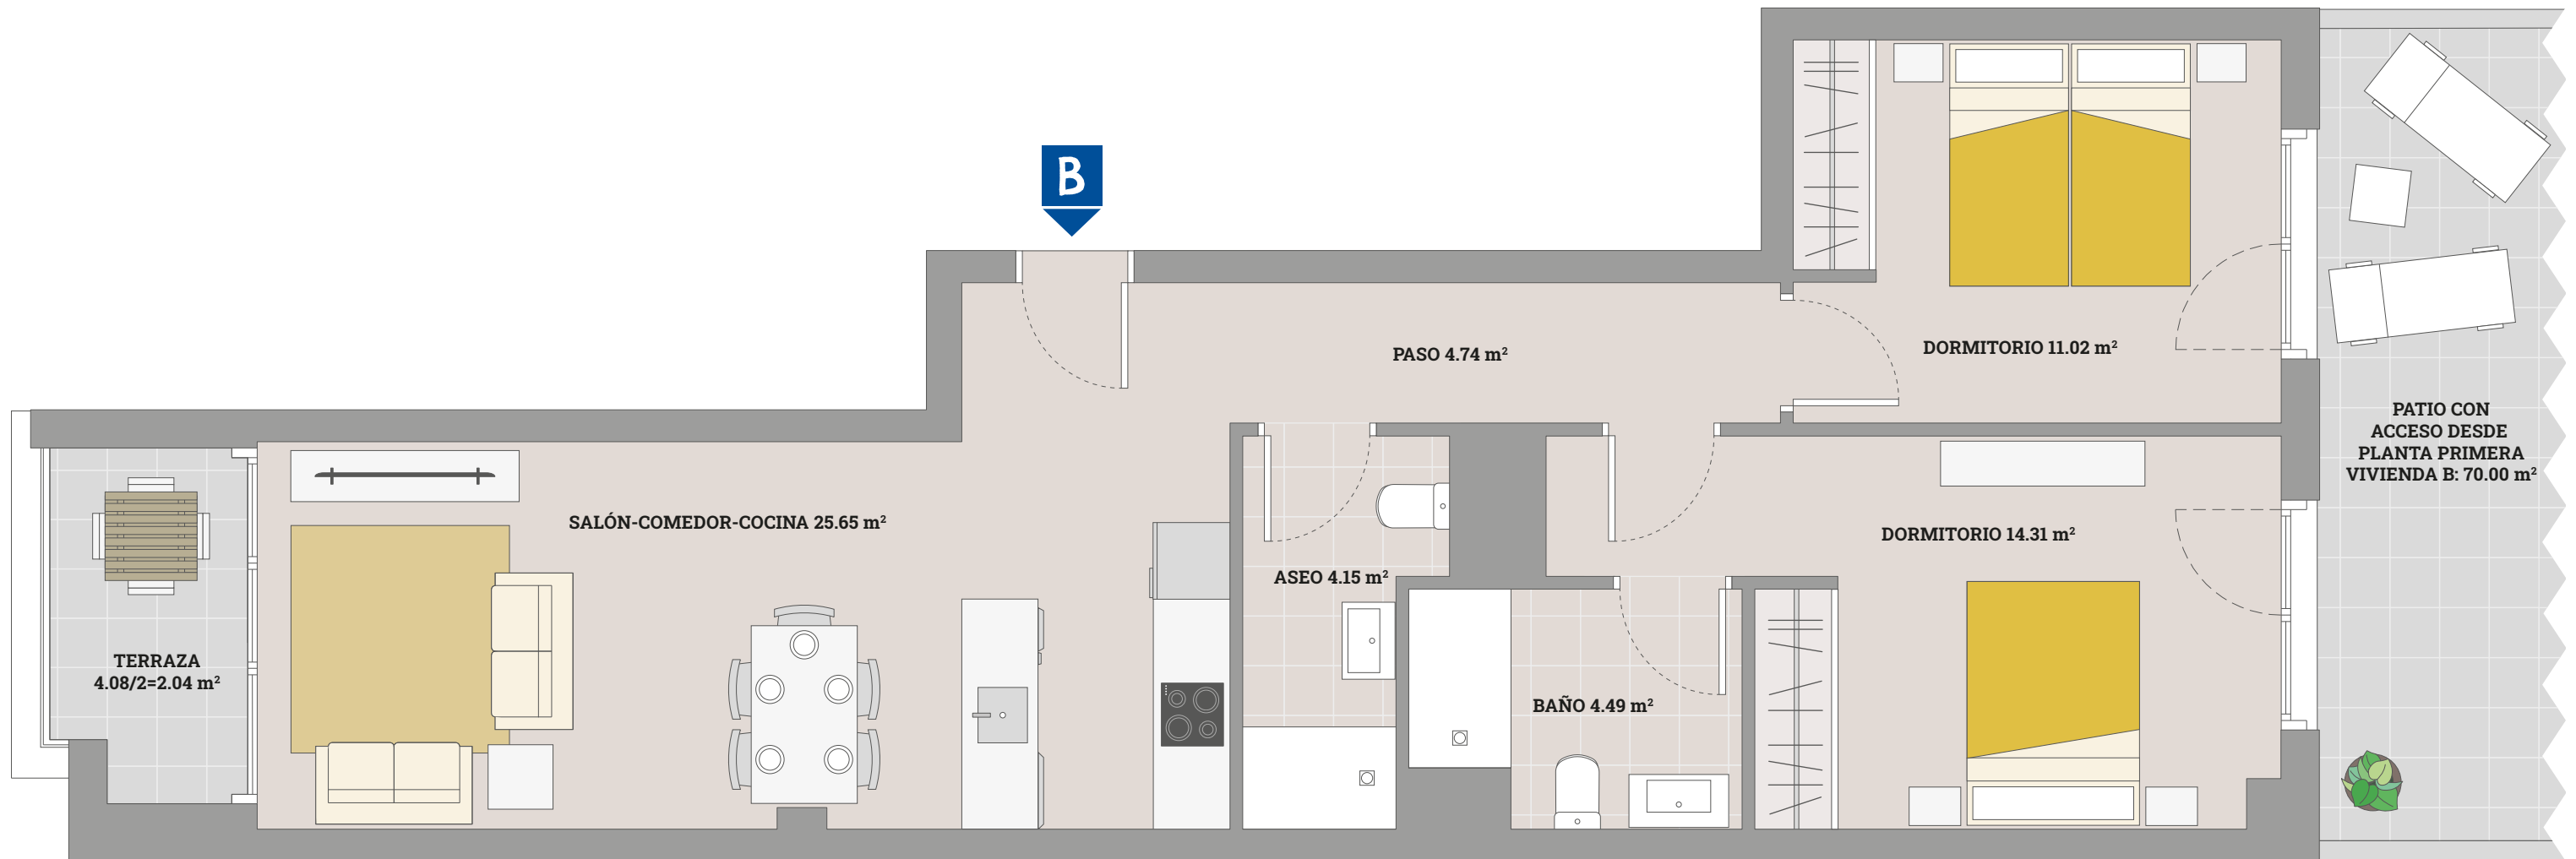

**altamar**  
RESIDENCIAL  
- Edificio Elcano -

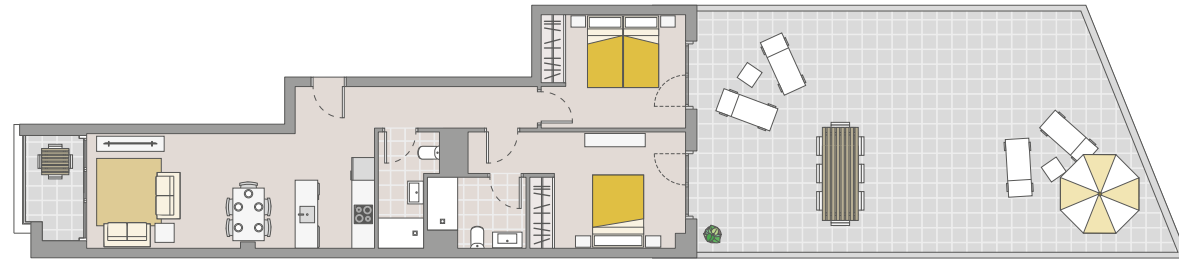


- Edificio Elcano -

**B** PLANTA PRIMERA  
2 habitaciones

Sup. útil vivienda 66.40 m<sup>2</sup>  
Sup. real terrazas 4.08+70.00 m<sup>2</sup>

Avd. Manuel Llana

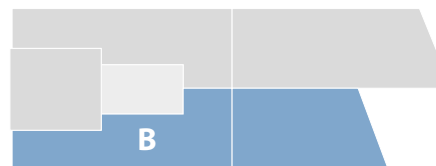

PROMUEVE

**Fercavia**  
Torre Arias

CONSTRUYE

**construcciones**  
fercavia, s. a.

PROYECTO

**TORRE & MARTIN**  
arquitectos

**RIGOR BATAÑA**  
ARQUITECTO

COMERCIALIZA

**MARTINEZ**  
AGENCIA INMOBILIARIA  
985 93 50 50  
Plaza de Europa, 3 - Gijón  
www.agenciamartinez.com